


LIITE 8
Kerrosrakenteet

Raffinaattiallas Kallionpintakartta

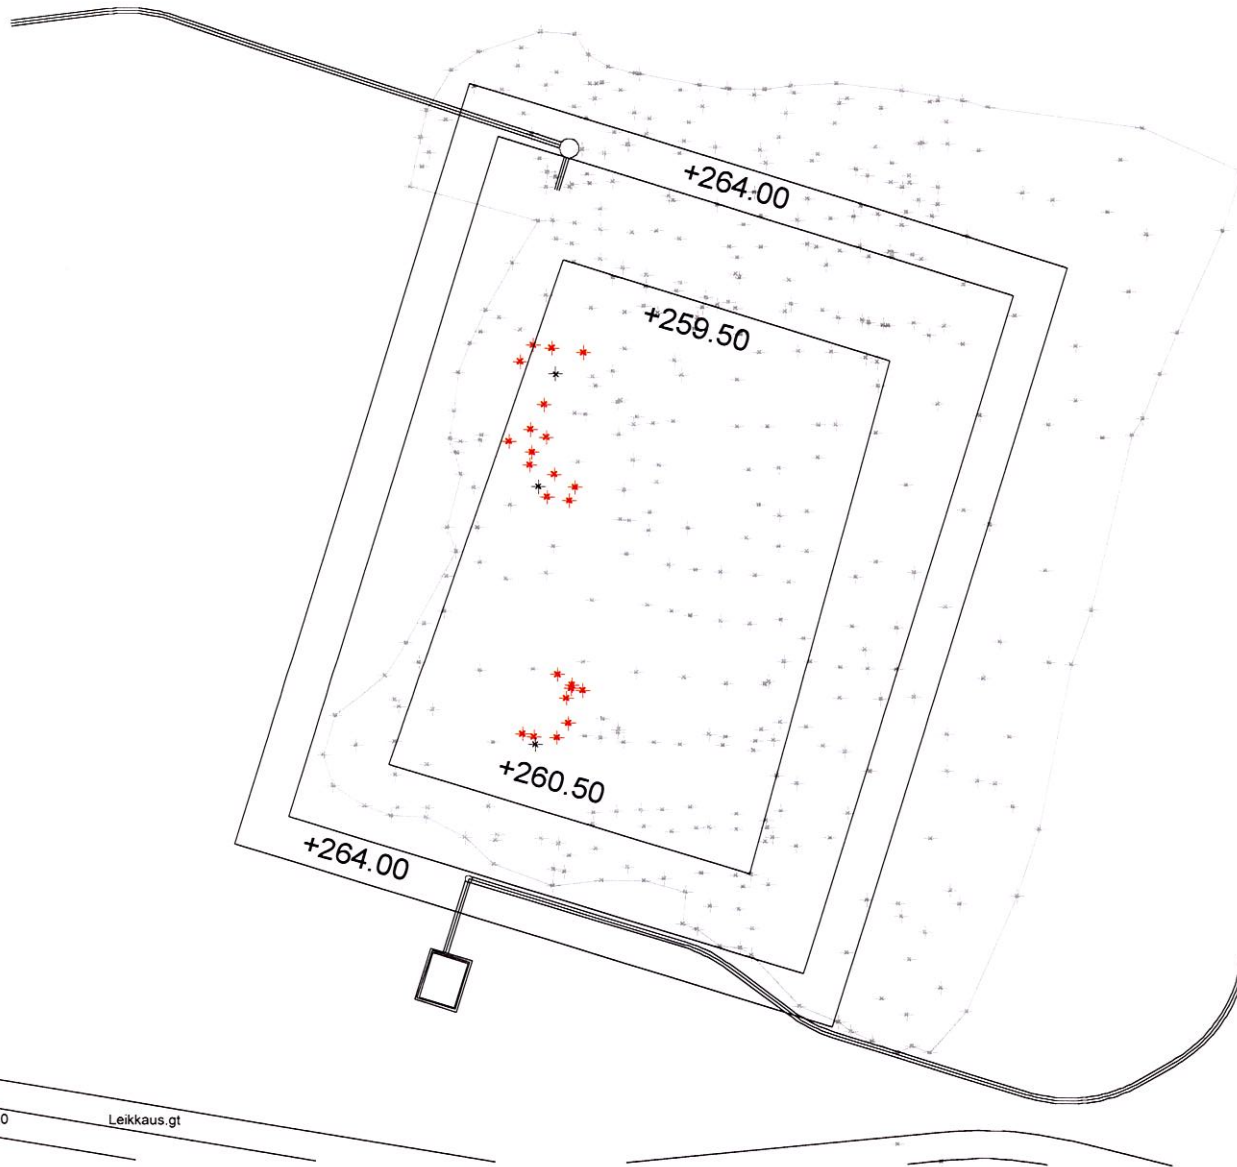

Raffinaattiallas
Kallionpintakartta
Karjalan Louhinta ja Lujitustyö Oy
1:1000

Toteumapoikkileikkausten sijainti Raffinaattiallas



Toteumapoikkileikkausten sijainti Raffinaattiallas

1:1000

Karjalan Louhinta ja Lujitustyö Oy

Jouni Venäläinen 12.10.2011


12.10.2011

1:1000

Allaslayout_uusi_080611.dwg

Sth

82(1)

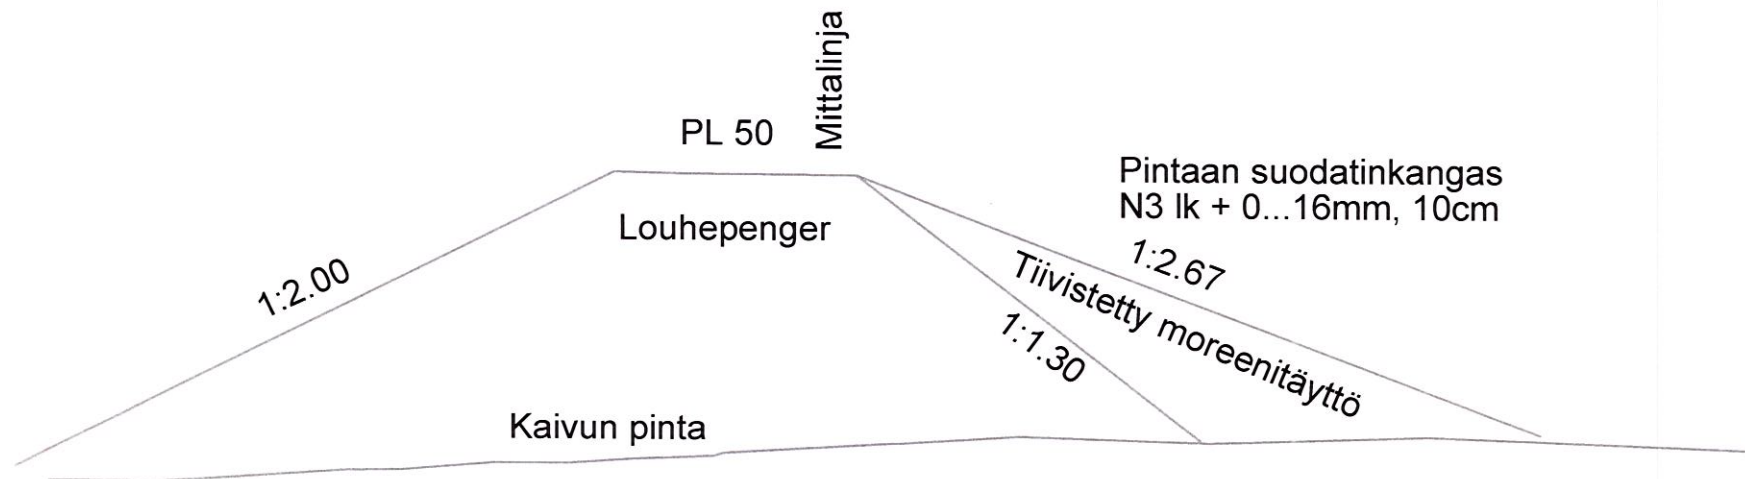

Volume

Raffinaattiallas

Scale 1:200


Date 12.10.2011

KLL Oy Jouni Venäläinen

Section 50

Sth

8.2(2)

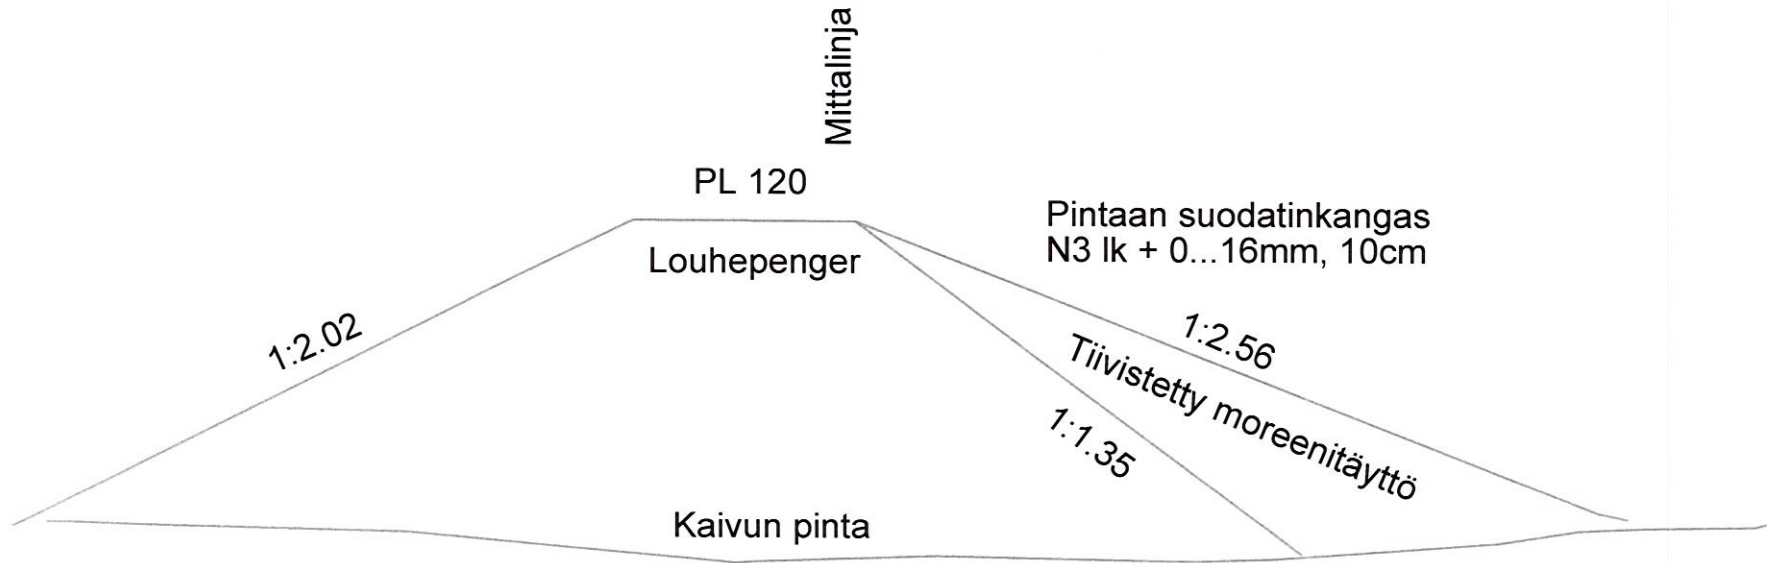

Volume

Raffinaattiallas

Scale 1:200


Date 12.10.2011

KLL Oy Jouni Venäläinen

Section 120

SH

8.2(3)

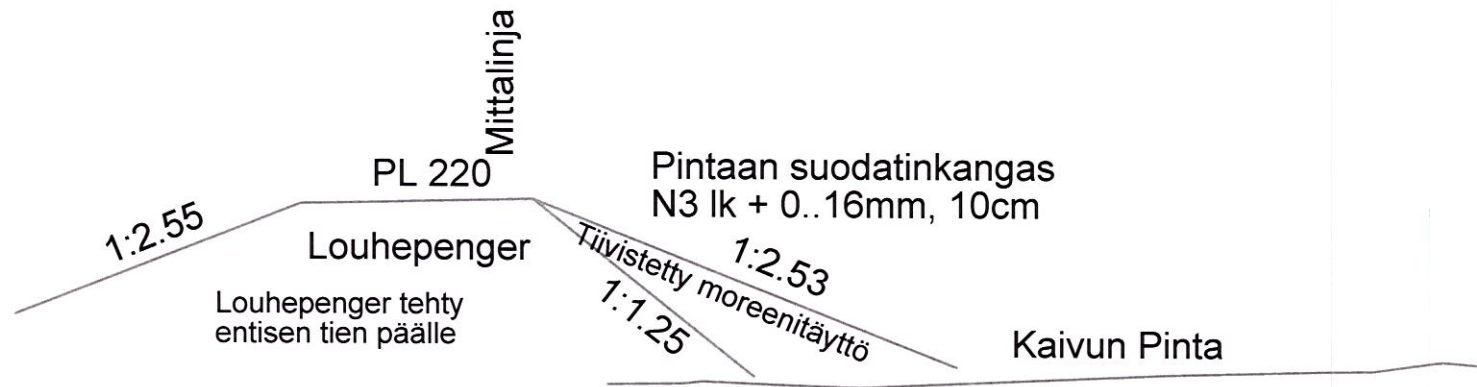

Volume

Raffinaattiallas

Scale 1:200


KLL Oy Jouni Venäläinen

Date 12.10.2011

Section 220

SAZ

8.2(4)

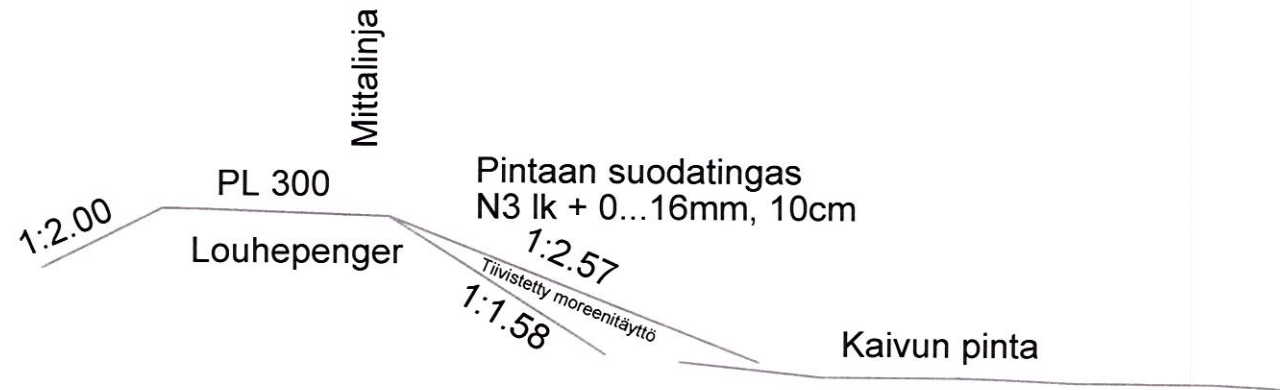

Volume

Raffinaattiallas

Scale 1:200

KLL Oy Jouni Venäläinen

Date 12.10.2011

Section 300

SH

8.2(5)