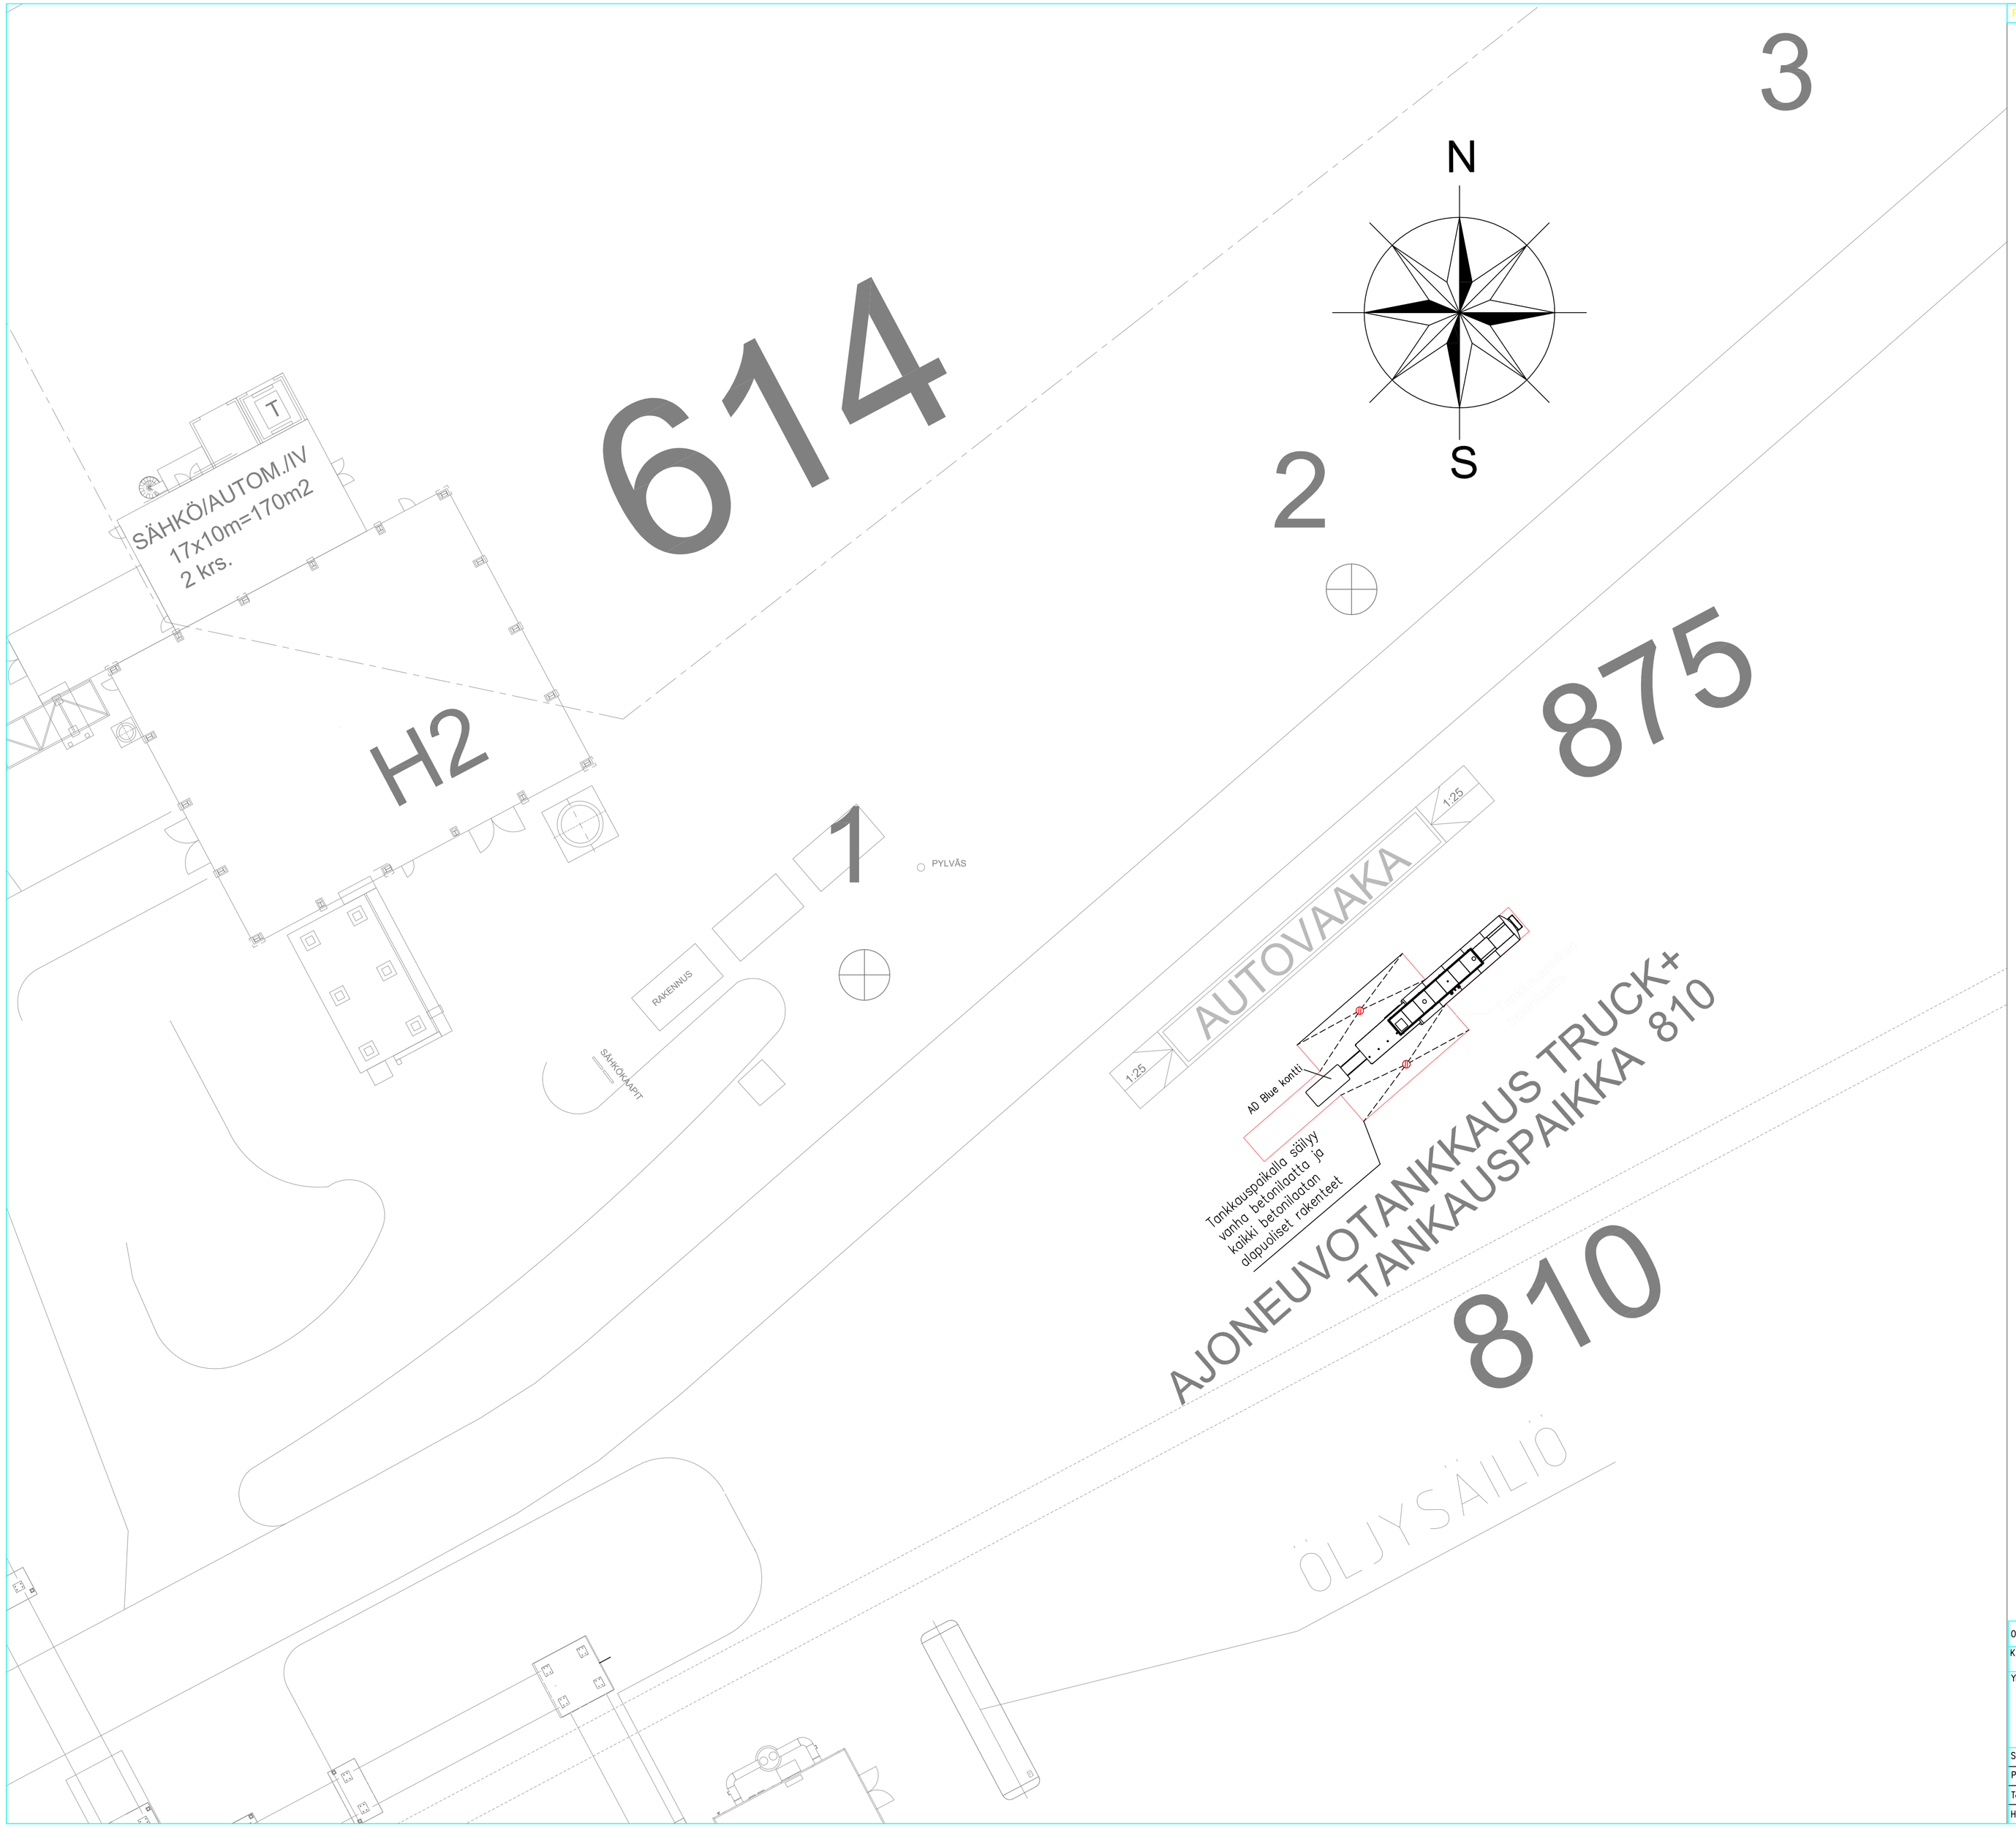

Rev.	Muutos	Muutt.	Hyv.	Pvm.

Osa	Piirustusnumero	Osan tai kokoonpanoryhmän nimitys	Standardi tai luettelo	Muoto, malli, mitat	Laatu	Kpl
				Lajimerkki		

K.osa/Kylä	Kortteli/Tila	Tontti/Rek.nro	Lupa nro	Juoks.nro

Yleistoleranssit	Mittakaava	Rakennuskohteen nimi ja osoite	Nimitys
	1:250 A1	Terrafame Oy Talvivaarantie 66 88120 Tuhkukylä	Aluelayoutpiirustus TRUCK+ Neste polttoainejakelujärjestelmä 50m3 maanpäällinen + AdB-kontti

Suun	14.3.2018 JeS		Projekti nro	Ark
Piirt	14.3.2018 JeS		Piirustus nro	Rev
Tark	3.4.2018 VLa	Massa	217028-007	
Hyv		kg		

CONT
Smart green solutions
Kontintie 33
79600 Joroinen
Puh. 0424 9381
Fax. 0424 938455
www.u-cont.fi